

SYMBOLEN

- | | | | |
|-----------------|--|-----|--------------------|
| ⊗ | AANSLUITPUNT/ CENTRAALDOOS | ⊙ | DRUKKNOP |
| ⊠ | WANDAANSLUITPUNT | ⊕ | SCHEL |
| ⌞ | ENKELE WANDCONTACTDOOS
(BIJ WASMACHINE OP APARTE GROEP) | 📺 | VIDEOFOON |
| ⌞⌞ | DUBBELE WANDCONTACTDOOS | ⊗ | AARDINGSMAT |
| ⌞⌞⌞ | PERILEX T.B.V. KOOKPLAAT | ⊗ | ROOKMELDER |
| ⌞ | SCHAKELAAR | ⌞⌞⌞ | VRIJLOOPDRANGER |
| ⌞⌞ | SCHAKELAAR MET ENKELE
WANDCONTACTDOOS | ⌞⌞ | KRIJTSTREEPMETHODE |
| ⌞⌞⌞ | SERIE-SCHAKELAAR | | |
| ○ | LOZE LEIDING | | |
| TH | THERMOSTAAT | | |
| CO ₂ | CO ₂ -LEIDING | | |




3E VERDIEPING

DOKMEESTERS

BOUWNUMMER: 20
 DATUM: 04-12-2023
 SCHAAL: 1:50

*DE PLAATS VAN DE OP TEKENING AANGEGEVEN
 SCHAKELAARS, VERLICHTING ENZ. ZIJN INDICATIEF.
 DE JUISTE PLAATS WORDT NADER IN HET WERK
 BEPAALD.
 MAATVOERING IS INDICATIEF*

APPARTEMENT 20

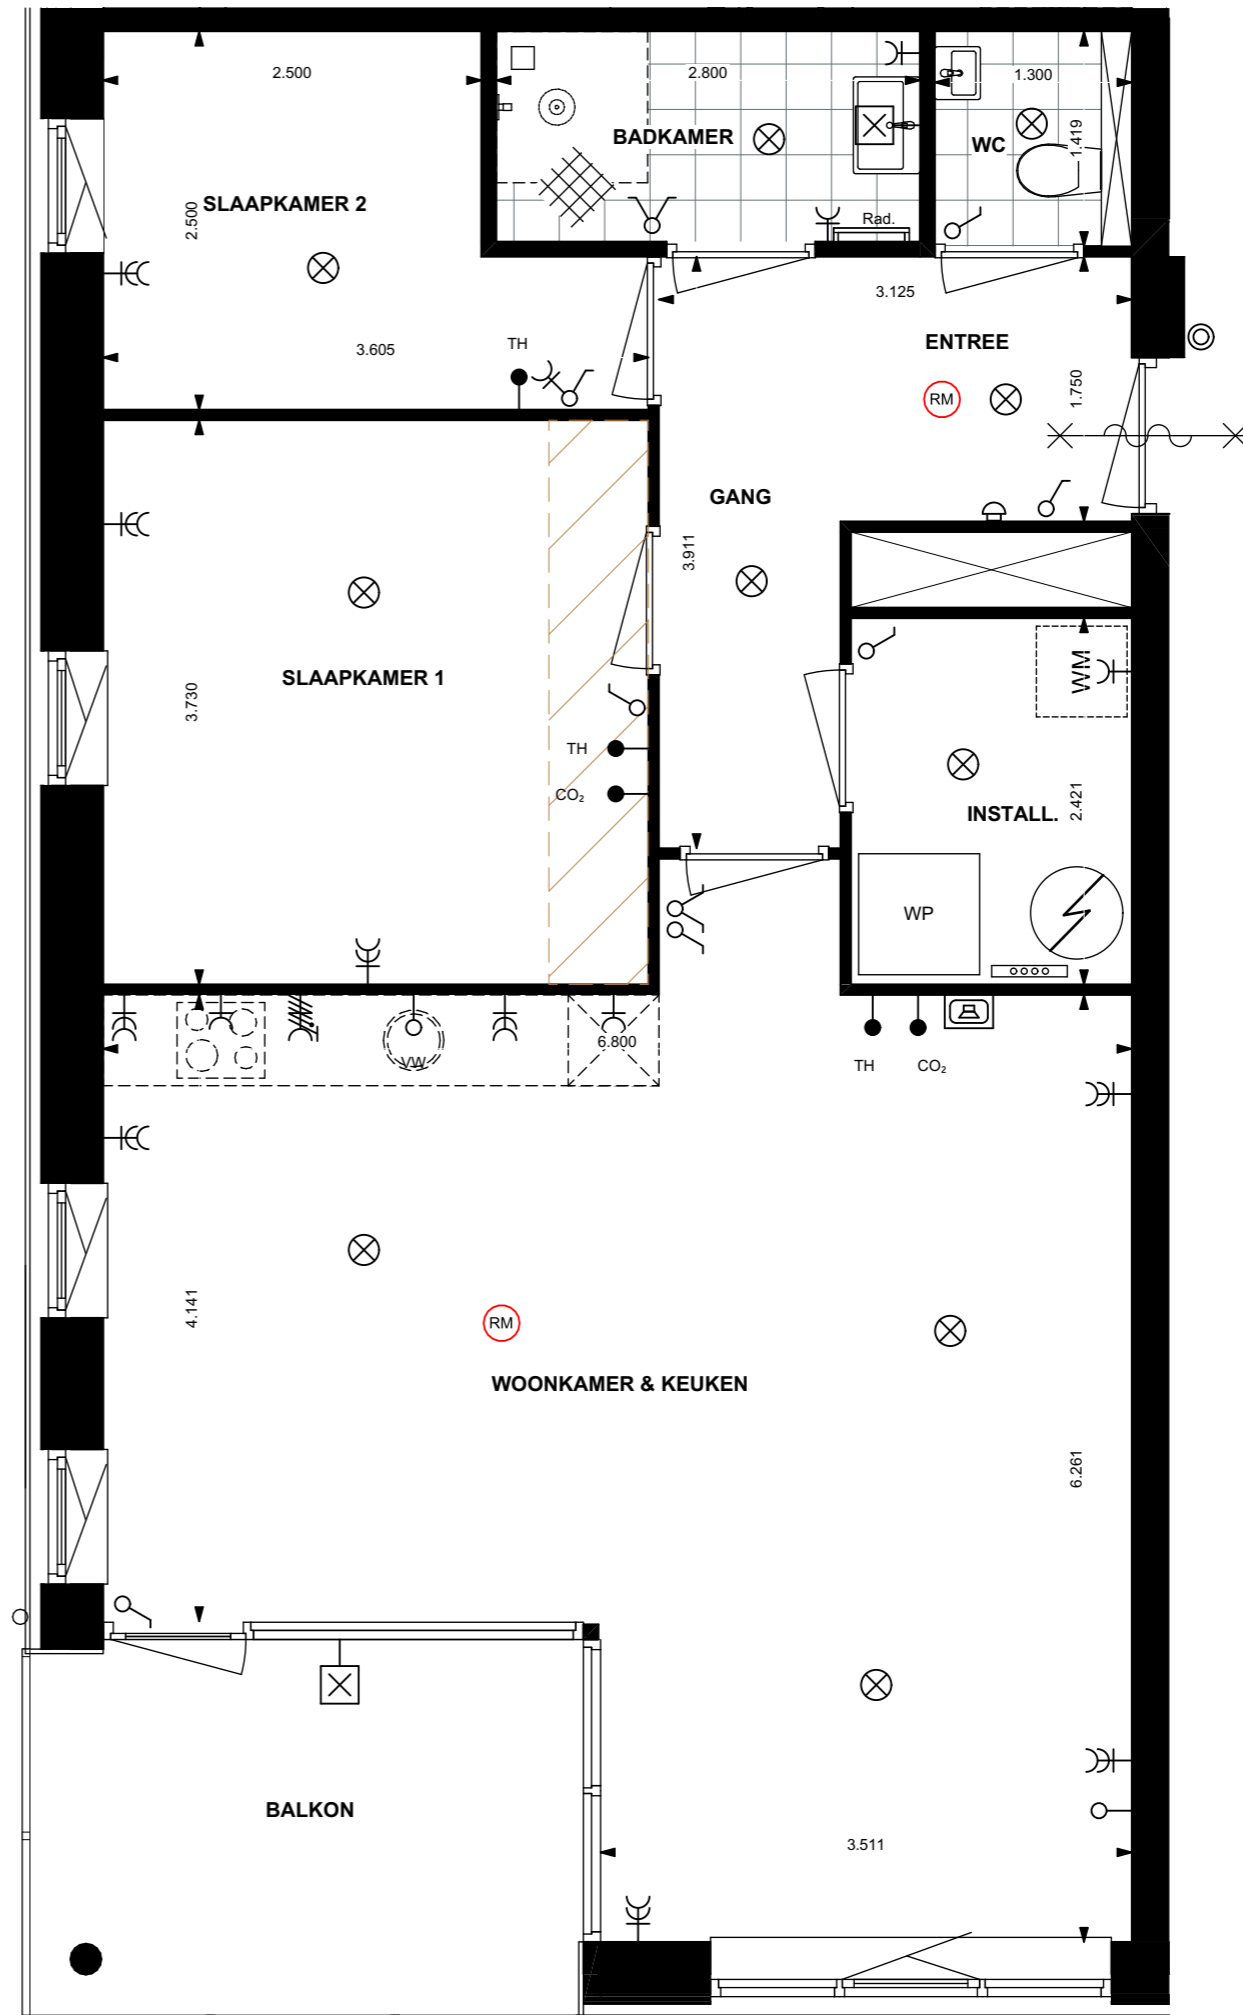




DATUM: 04-12-2023
SCHAAL: 1:500

SITUATIE




BEGANE GROND

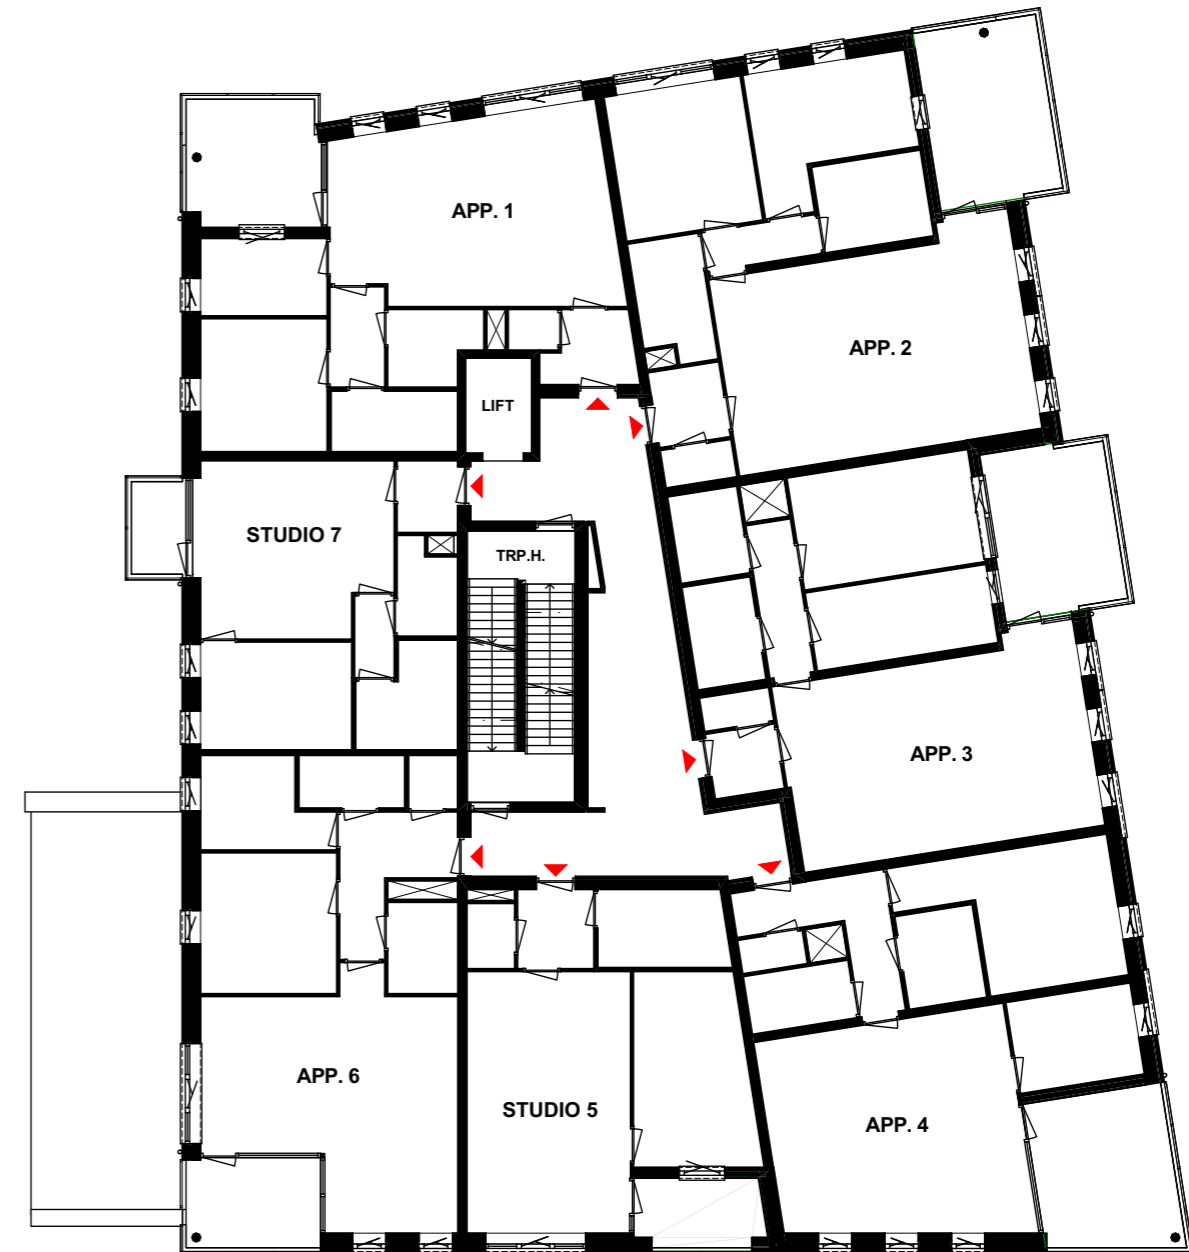


1E VERDIEPING

DATUM: 11-12-2023
SCHAAL: 1:200

PLATTEGRONDEN

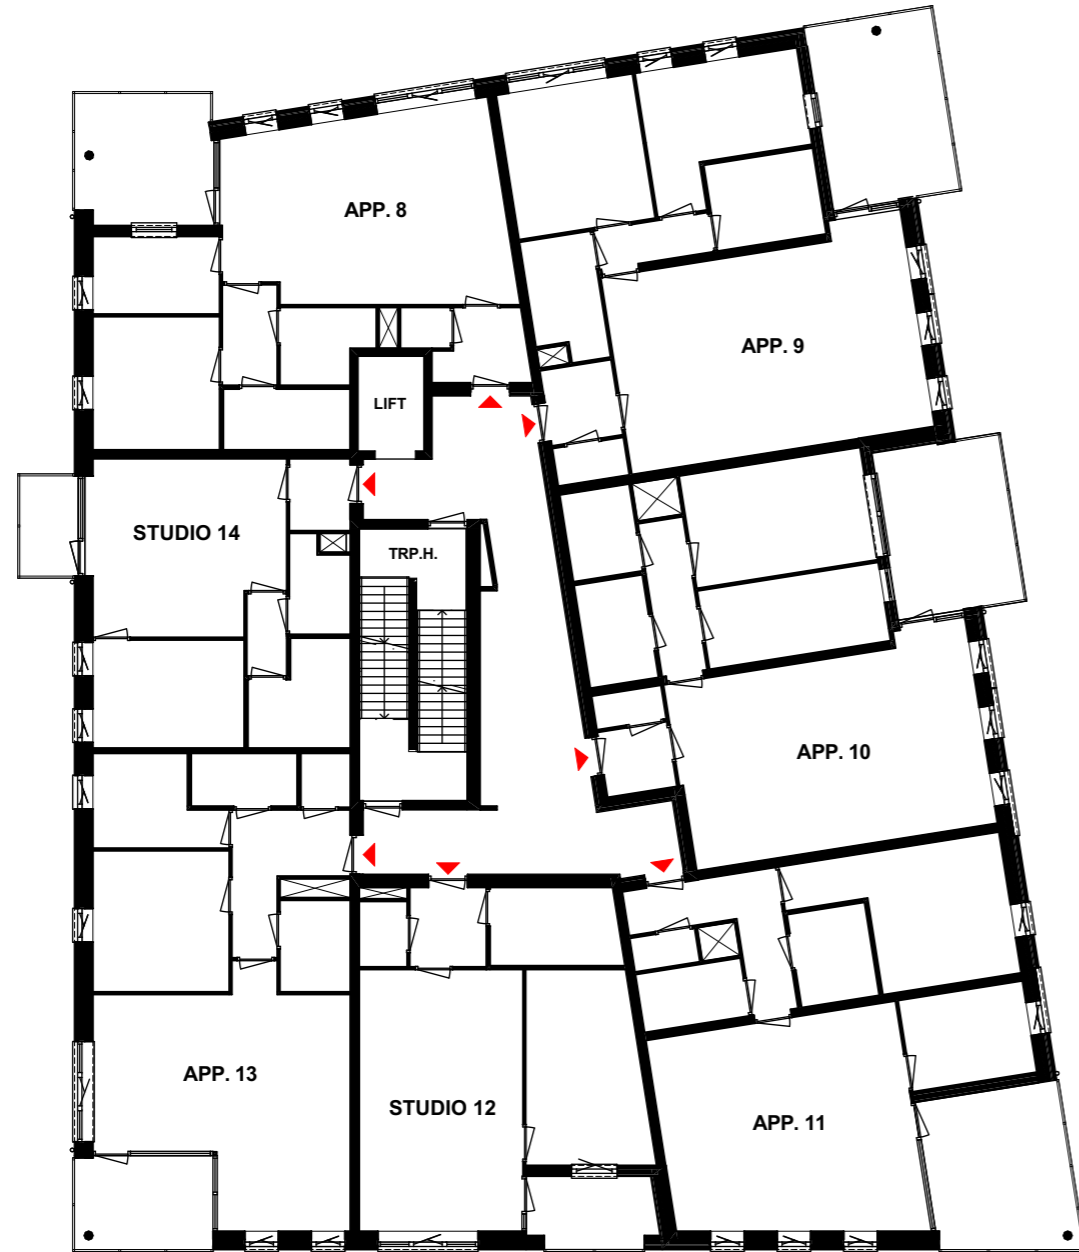


2E VERDIEPING

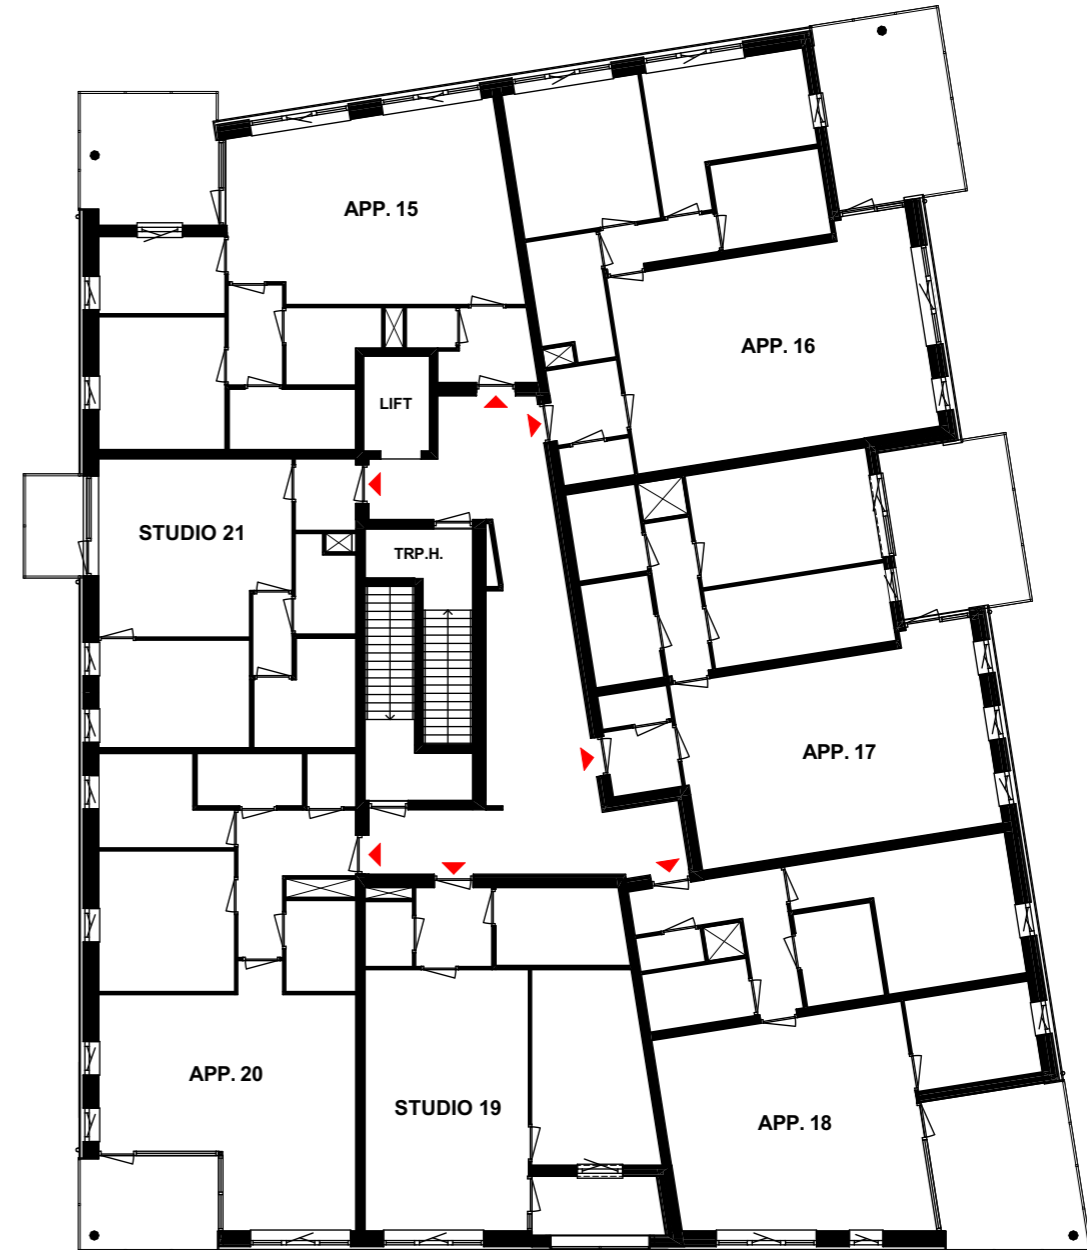


3E VERDIEPING

DATUM: 11-12-2023
SCHAAL: 1:200

PLATTEGRONDEN

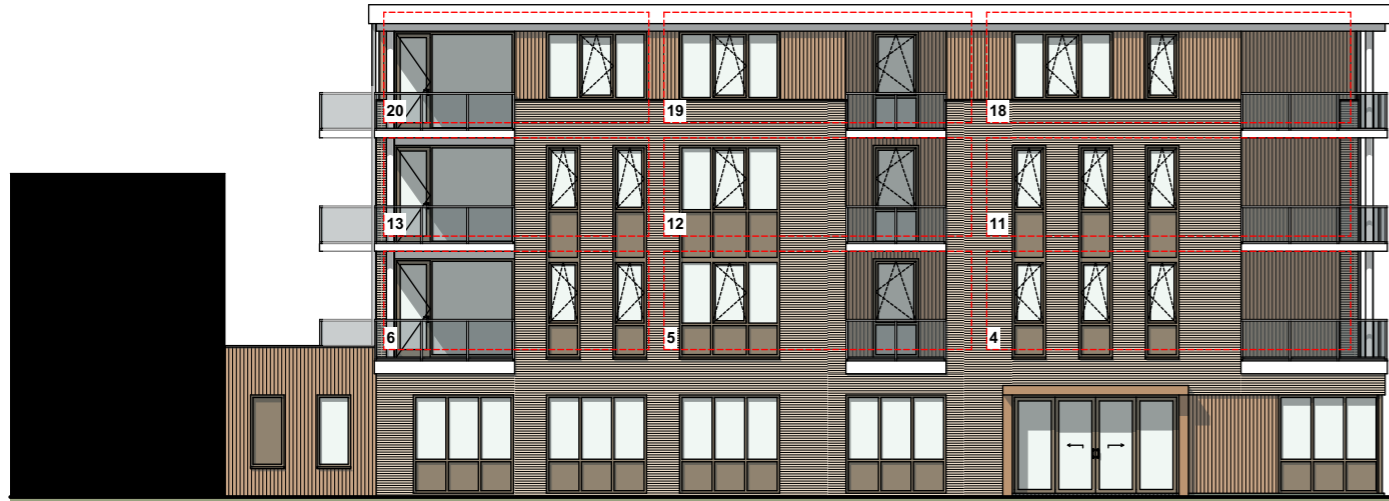

GEVEL PARALLELWEG

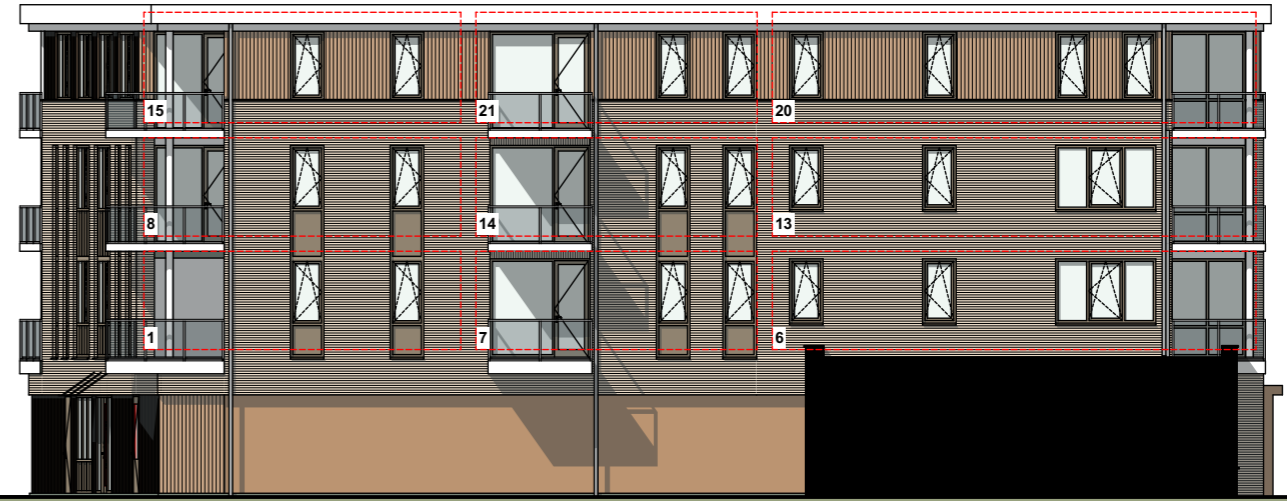

GEVEL DOK11 ZIJDE




GEVEL ESDOORNLAAN



GEVEL KASTANJELAAN

DATUM: 11-12-2023
SCHAAL: 1:200

GEVELS

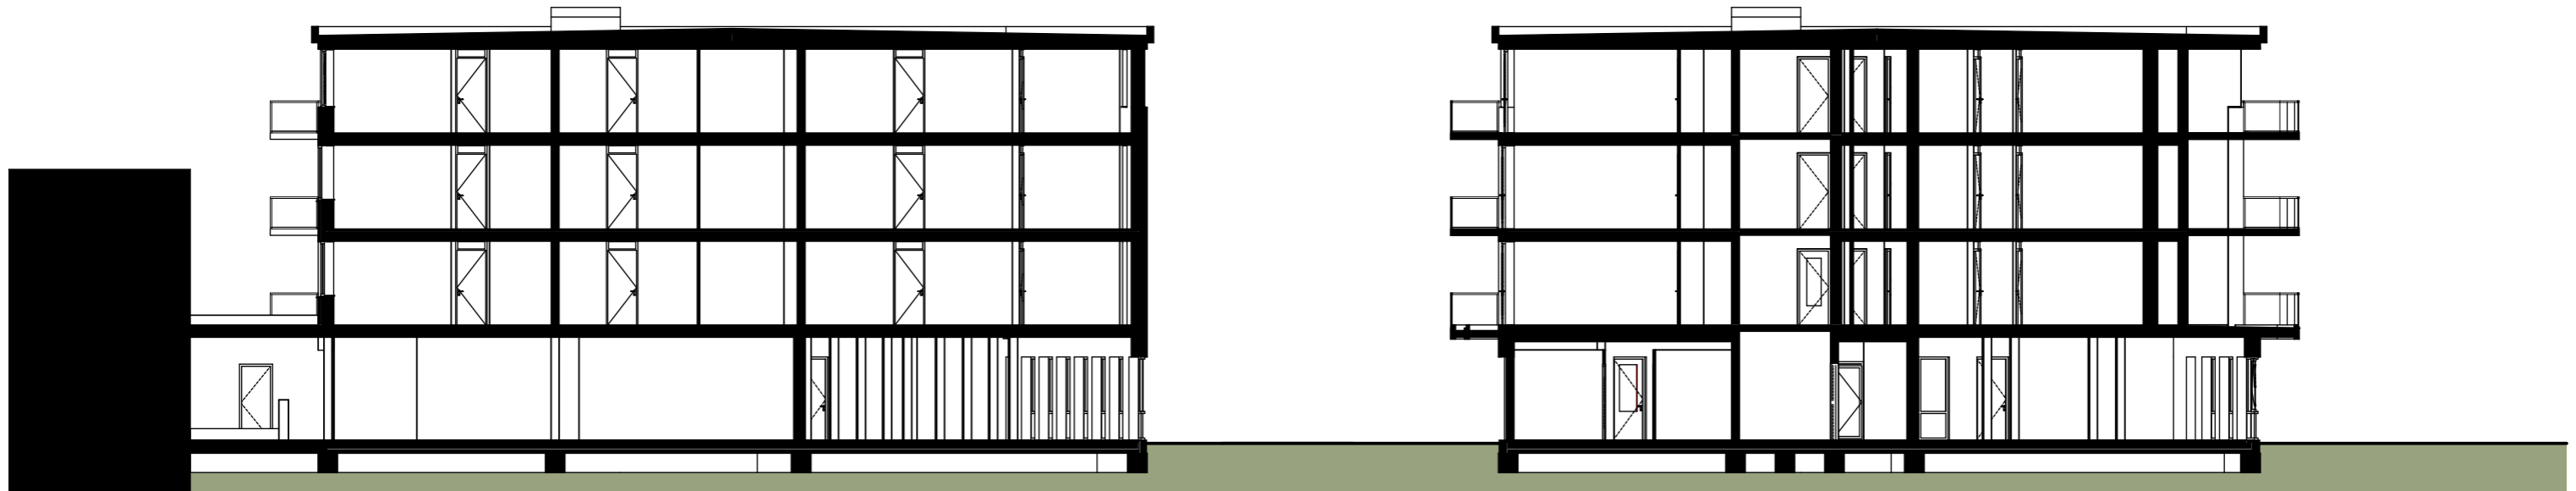

DATUM: 11-12-2023
SCHAAL: 1:200

DOORSNEDE