


**SYMBOLEN**

- |  |  |  |                     |
|--|--|--|---------------------|
|  | AANSLUITPUNT/ CENTRAALDOOS                                 |  | DRUKKNOP            |
|  | WANDAANSLUITPUNT   |  | SCHEL               |
|  | ENKELE WANDCONTACTDOOS<br>(BIJ WASMACHINE OP APARTE GROEP) |  | VIDEOFOON           |
|  | DUBBELE WANDCONTACTDOOS                                    |  | AARDINGSMAT         |
|  | PERILEX T.B.V. KOOKPLAAT                                   |  | ROOKMELDER          |
|  | SCHAKELAAR   |  | VRIJLOOPDRANGER     |
|  | SCHAKELAAR MET ENKELE<br>WANDCONTACTDOOS                   |  | KRIJTSSTREEPMETHODE |
|  | SERIE-SCHAKELAAR   |  |                     |
|  | LOZE LEIDING   |  |                     |
|  | THERMOSTAAT  |  |                     |
|  | CO <sub>2</sub> -LEIDING                                   |  |                     |

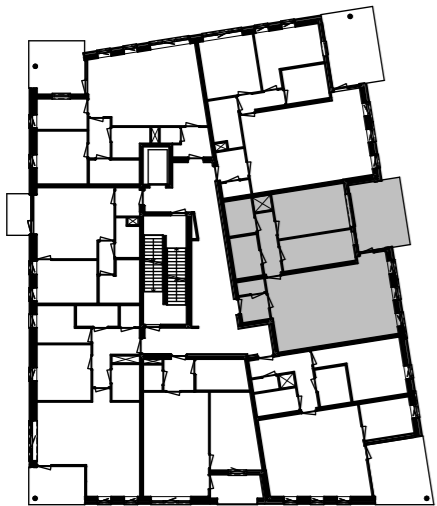

1E & 2E VERDIEPING

**DOKMEESTERS**

BOUWNUMMER: 3 & 10  
 DATUM: 04-12-2023  
 SCHAAL: 1:50

DE PLAATS VAN DE OP TEKENING AANGEGEVEN  
 SCHAKELAARS, VERLICHTING ENZ. ZIJN INDICATIEF.  
 DE JUISTE PLAATS WORDT NADER IN HET WERK  
 BEPAALD.  
 MAATVOERING IS INDICATIEF



# APPARTEMENT 3 & 10



DATUM: 04-12-2023  
SCHAAL: 1:500

## SITUATIE




**BEGANE GROND**




**1E VERDIEPING**

DATUM: 11-12-2023  
SCHAAL: 1:200

# PLATTEGRONDEN

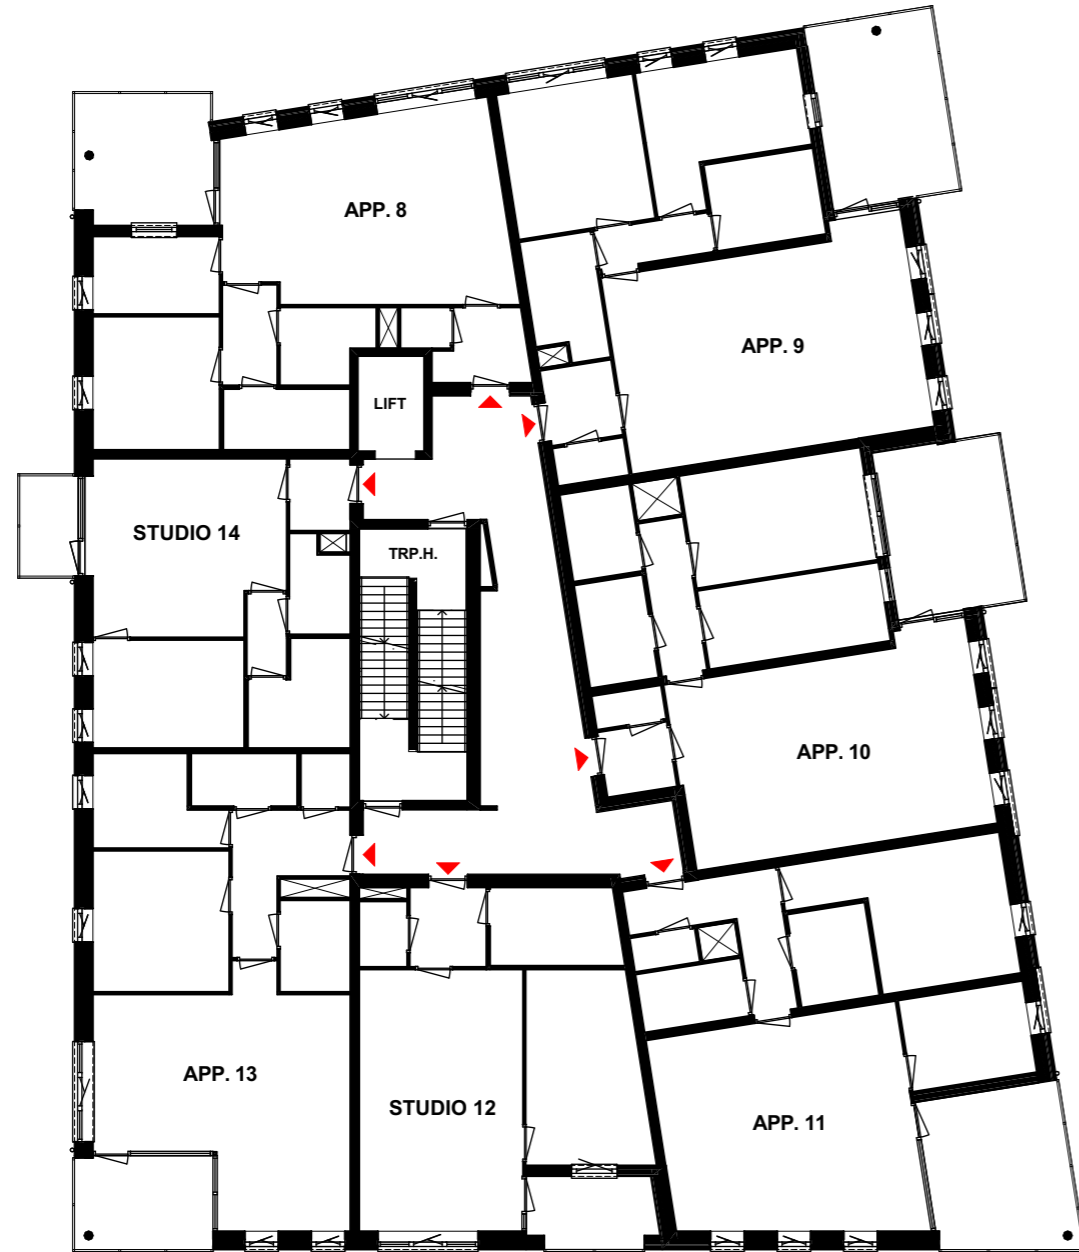


2E VERDIEPING

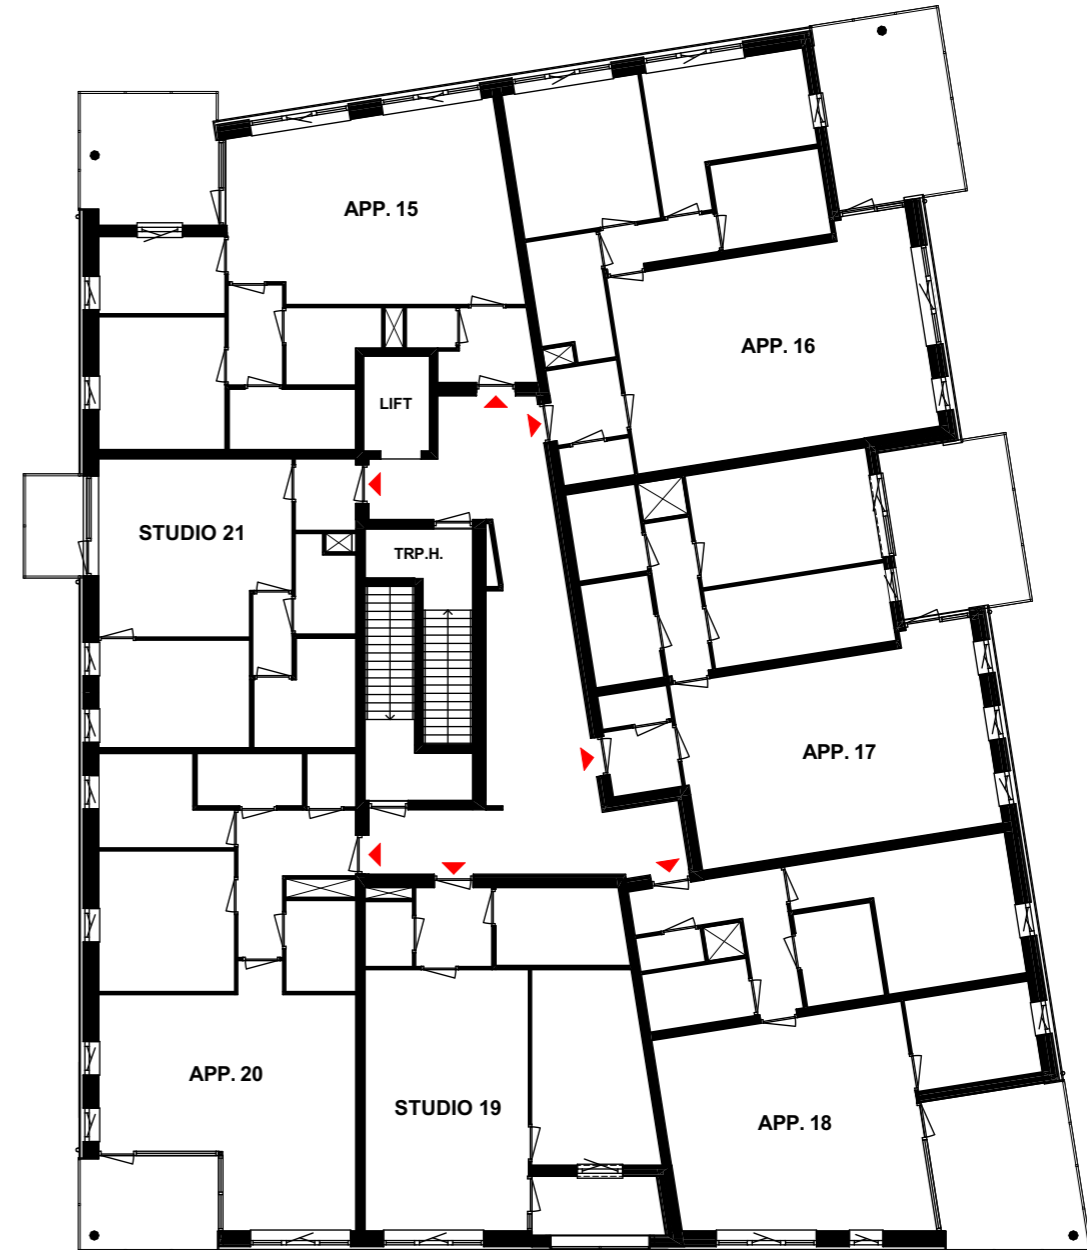


3E VERDIEPING

DATUM: 11-12-2023  
SCHAAL: 1:200

# PLATTEGRONDEN

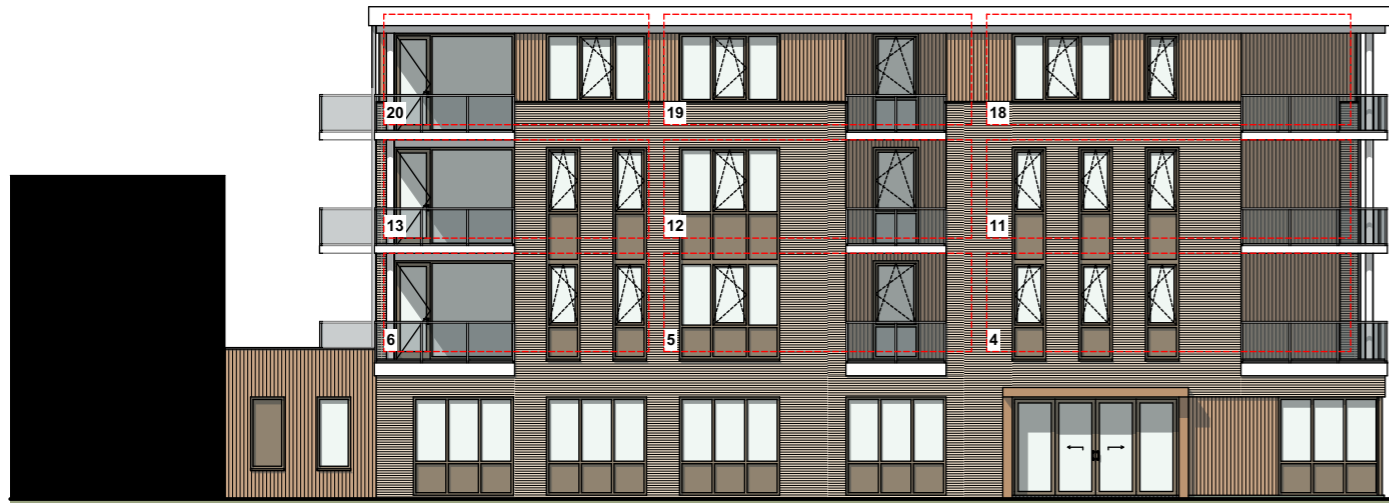

**GEVEL PARALLELWEG**

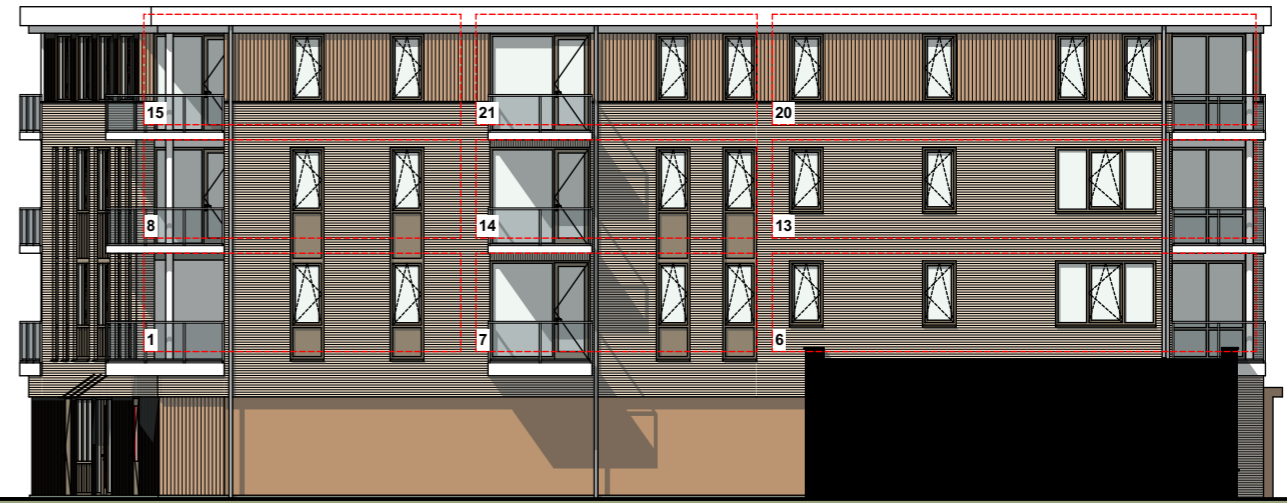

**GEVEL DOK11 ZIJDE**




**GEVEL ESDOORNLAAN**



**GEVEL KASTANJELAAN**

DATUM: 11-12-2023  
SCHAAL: 1:200

## GEVELS

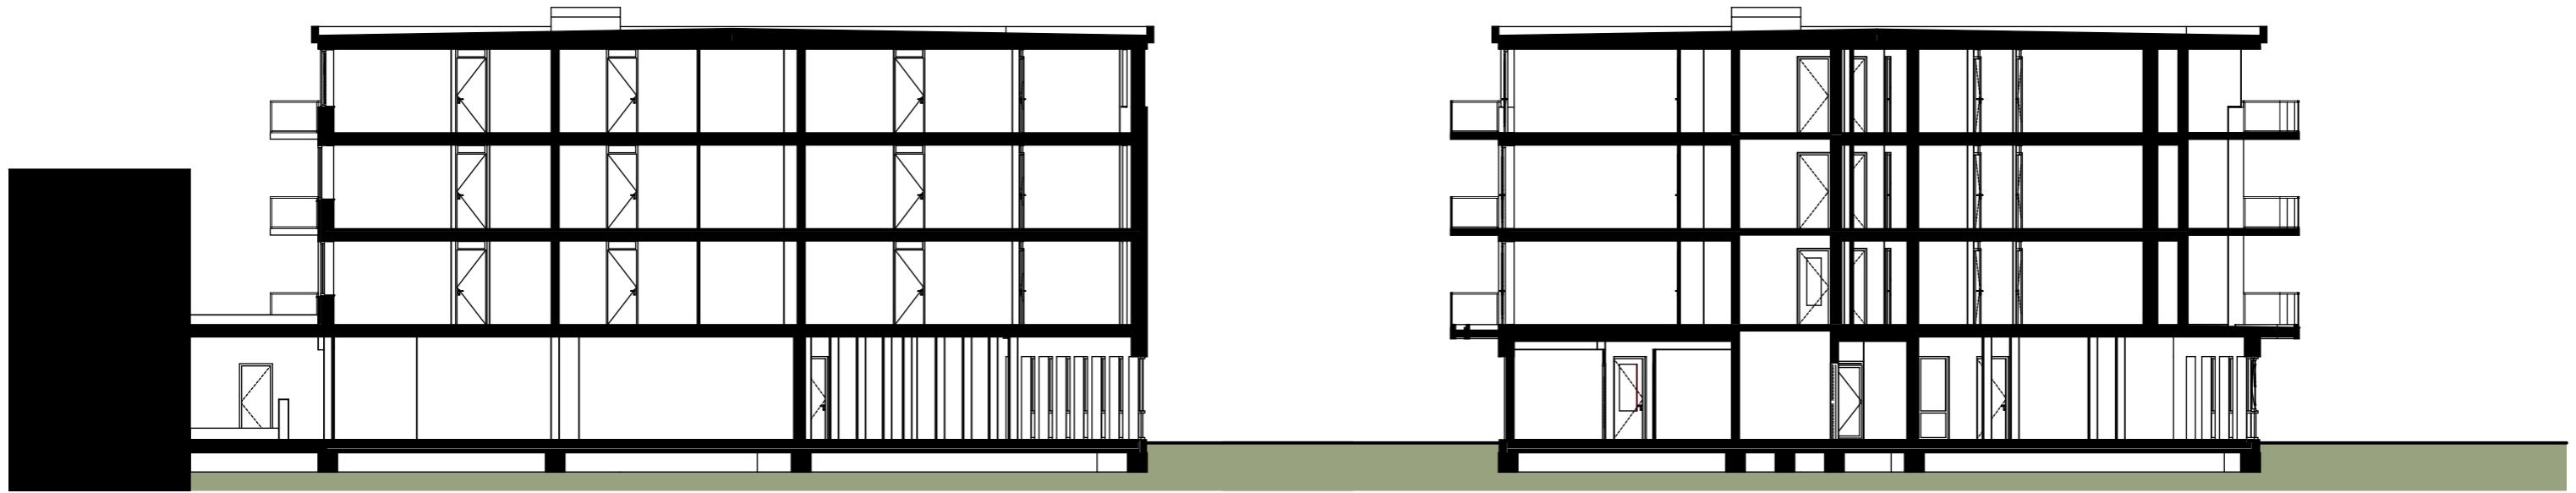

DATUM: 11-12-2023  
SCHAAL: 1:200

## DOORSNEDE