

**SYMBOLEN**

- |                 |  |     |                 |
|-----------------|--|-----|-----------------|
| ⊗               | AANSLUITPUNT/ CENTRAALDOOS                                 | ⊙   | DRUKKNOP        |
| ⊠               | WANDAANSLUITPUNT   | ⊕   | SCHEL           |
| ⌞               | ENKELE WANDCONTACTDOOS<br>(BIJ WASMACHINE OP APARTE GROEP) | 📺   | VIDEOFOON       |
| ⌞⌞              | DUBBELE WANDCONTACTDOOS                                    | ⊗   | AARDINGSMAT     |
| ⌞⌞              | PERILEX T.B.V. KOOKPLAAT                                   | ⊗   | ROOKMELDER      |
| ⌞               | SCHAKELAAR   | ⌞⌞⌞ | VRIJLOOPDRANGER |
| ⌞⌞              | SCHAKELAAR MET ENKELE<br>WANDCONTACTDOOS                   |     |                 |
| ⌞⌞              | SERIE-SCHAKELAAR   |     |                 |
| ⌞               | LOZE LEIDING   |     |                 |
| TH              | THERMOSTAAT  |     |                 |
| CO <sub>2</sub> | CO <sub>2</sub> -LEIDING                                   |     |                 |




**3E VERDIEPING**

**DOKMEESTERS**

BOUWNUMMER: 21  
 DATUM: 04-12-2023  
 SCHAAL: 1:50

*DE PLAATS VAN DE OP TEKENING AANGEGEVEN  
 SCHAKELAARS, VERLICHTING ENZ. ZIJN INDICATIEF.  
 DE JUISTE PLAATS WORDT NADER IN HET WERK  
 BEPAALD.  
 MAATVOERING IS INDICATIEF*

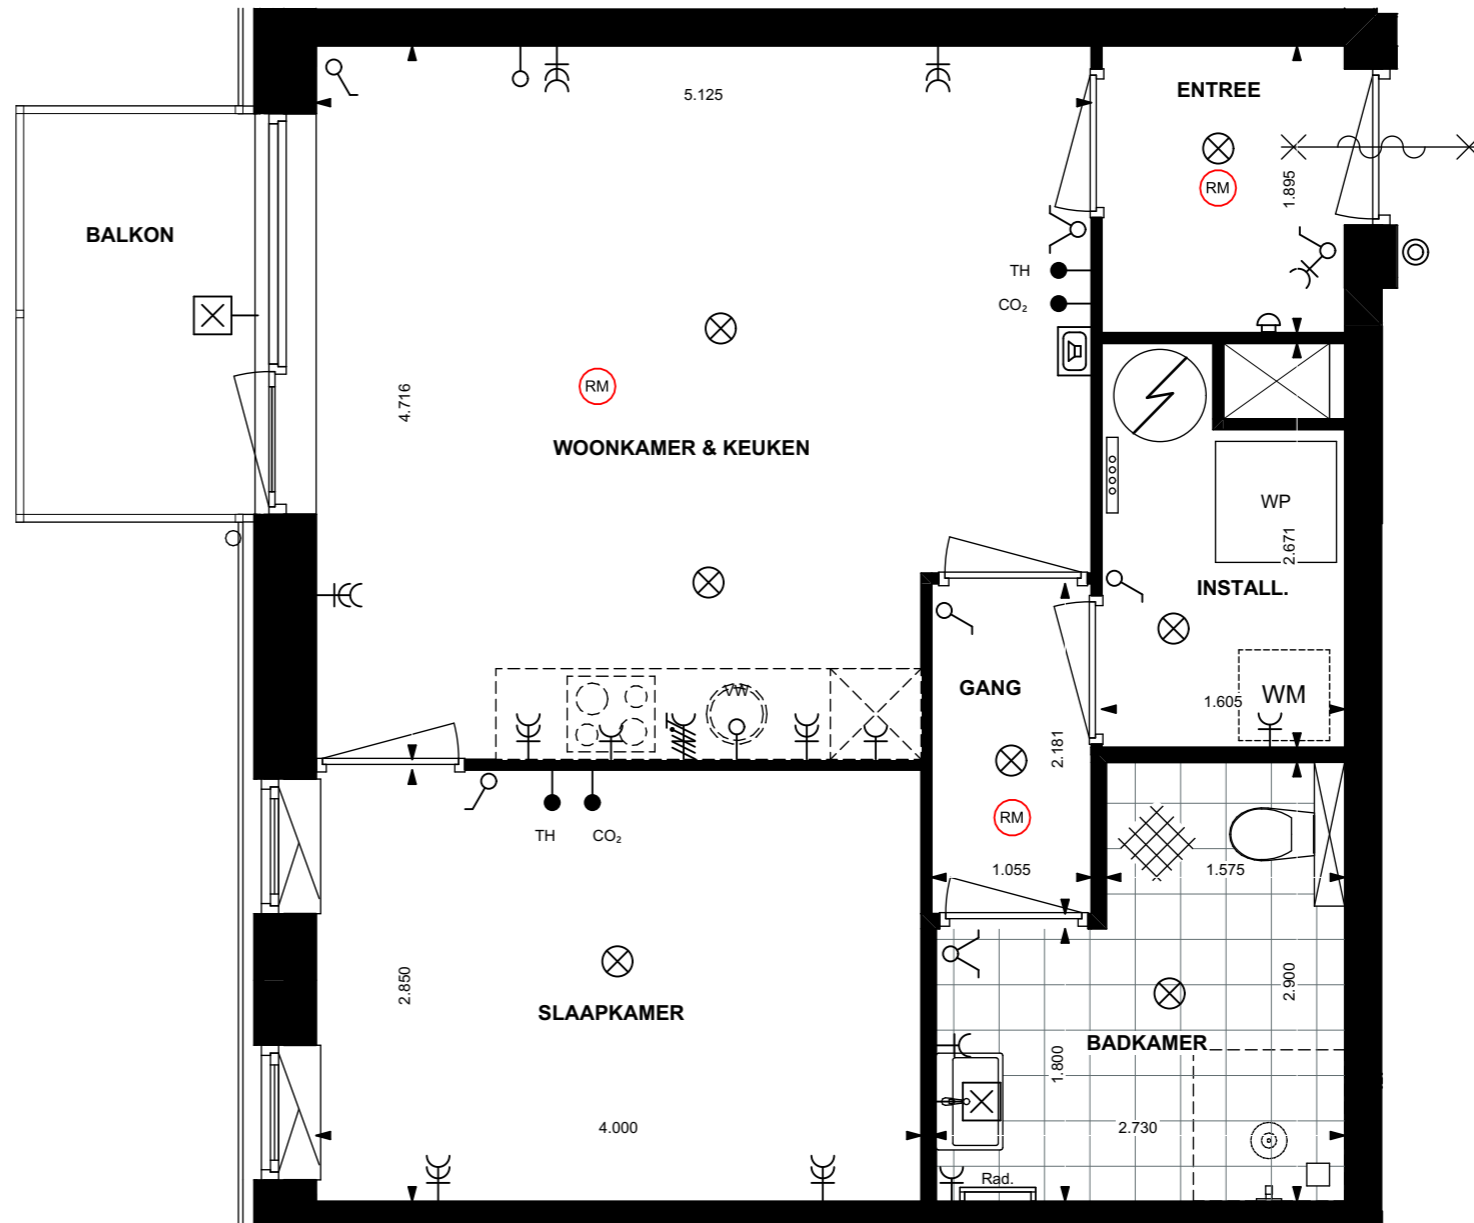

# STUDIO 21




DATUM: 04-12-2023  
SCHAAL: 1:500

## SITUATIE




**BEGANE GROND**

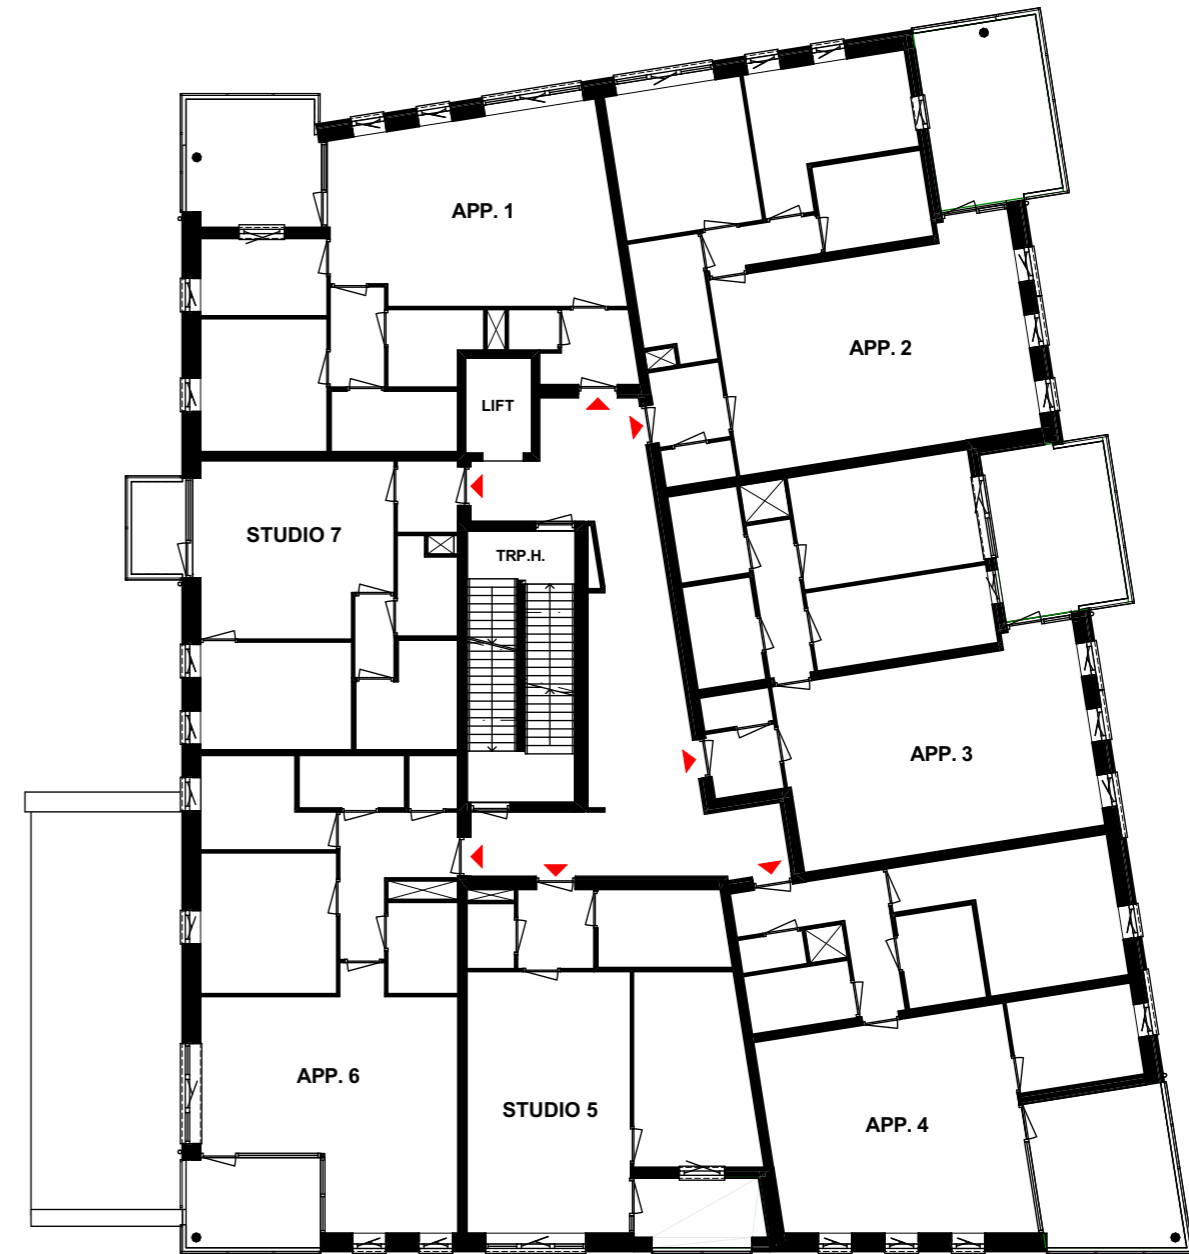


**1E VERDIEPING**

DATUM: 11-12-2023  
SCHAAL: 1:200

# PLATTEGRONDEN

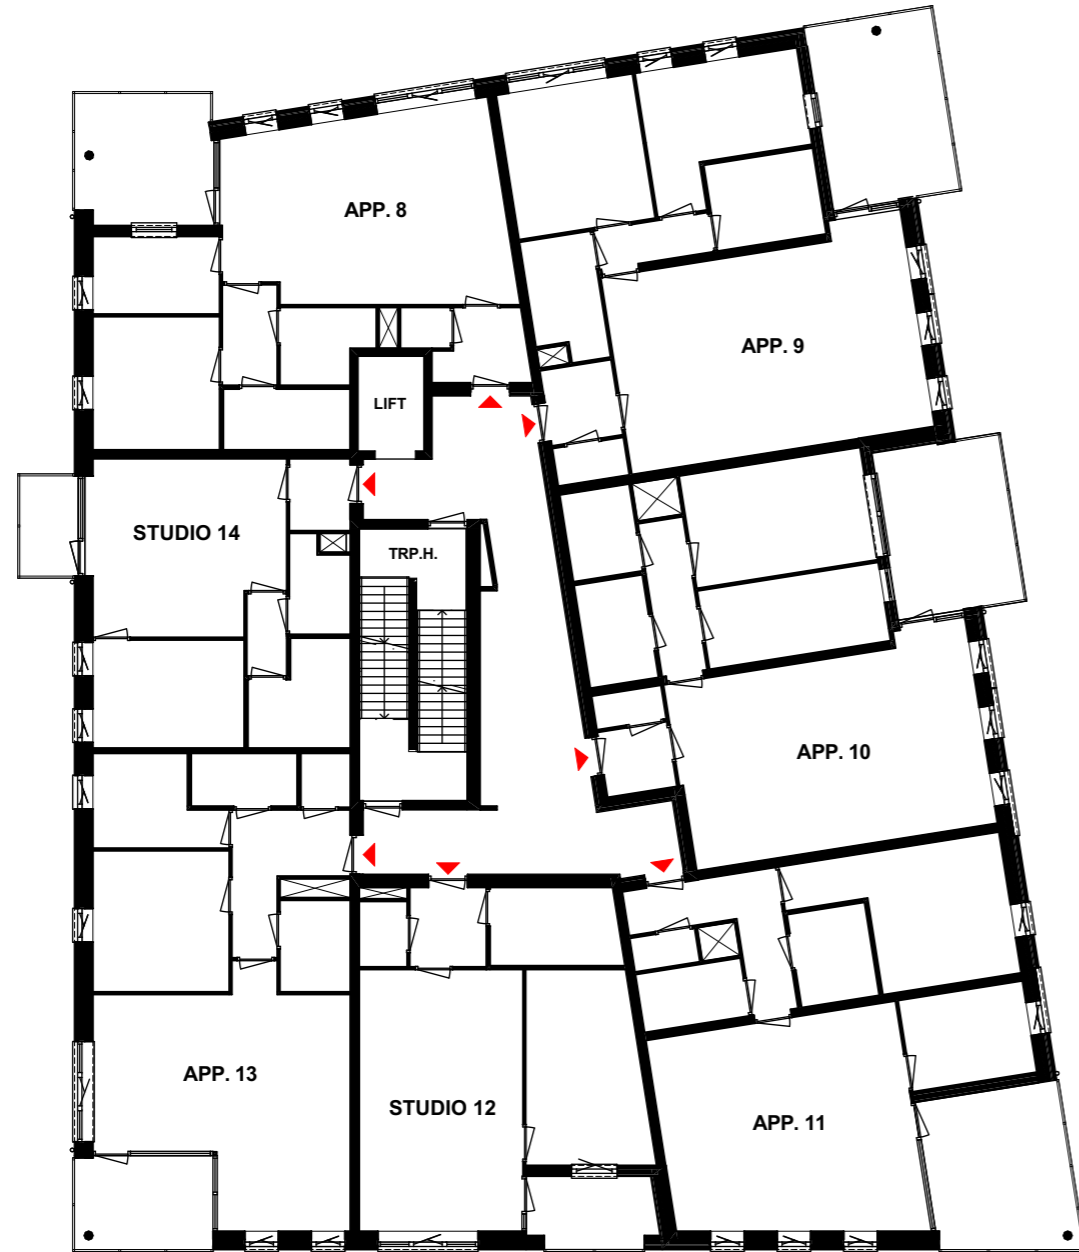


2E VERDIEPING

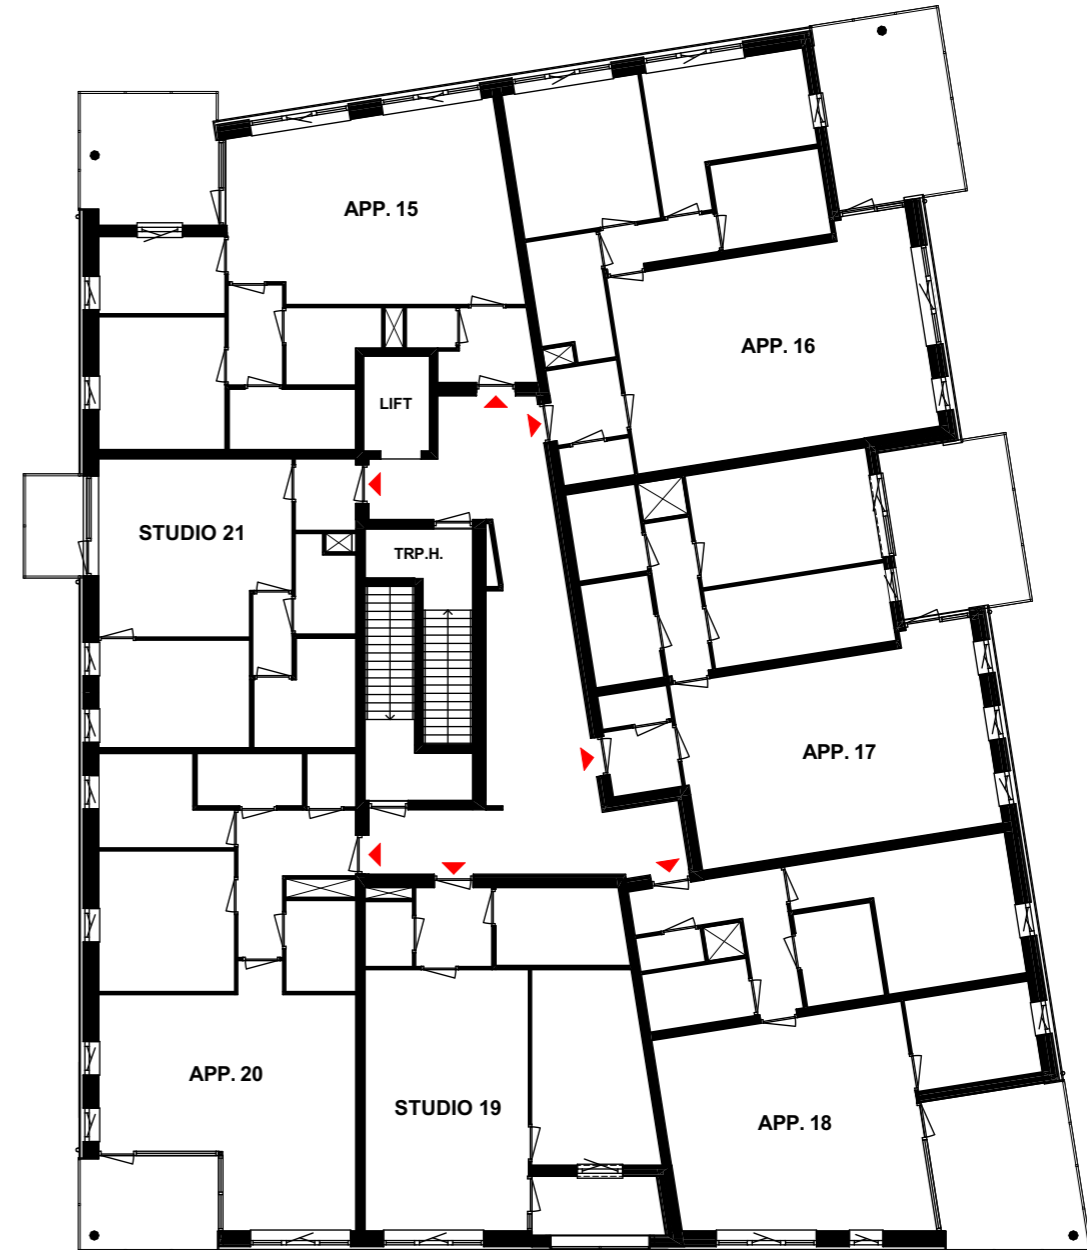


3E VERDIEPING

DATUM: 11-12-2023  
SCHAAL: 1:200

# PLATTEGRONDEN

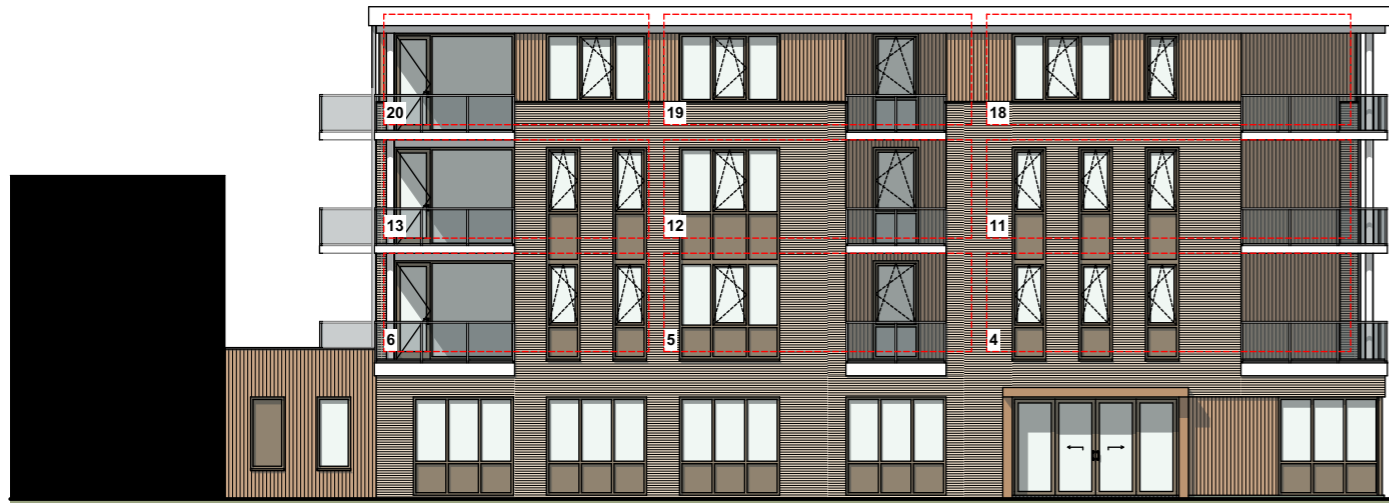

**GEVEL PARALLELWEG**

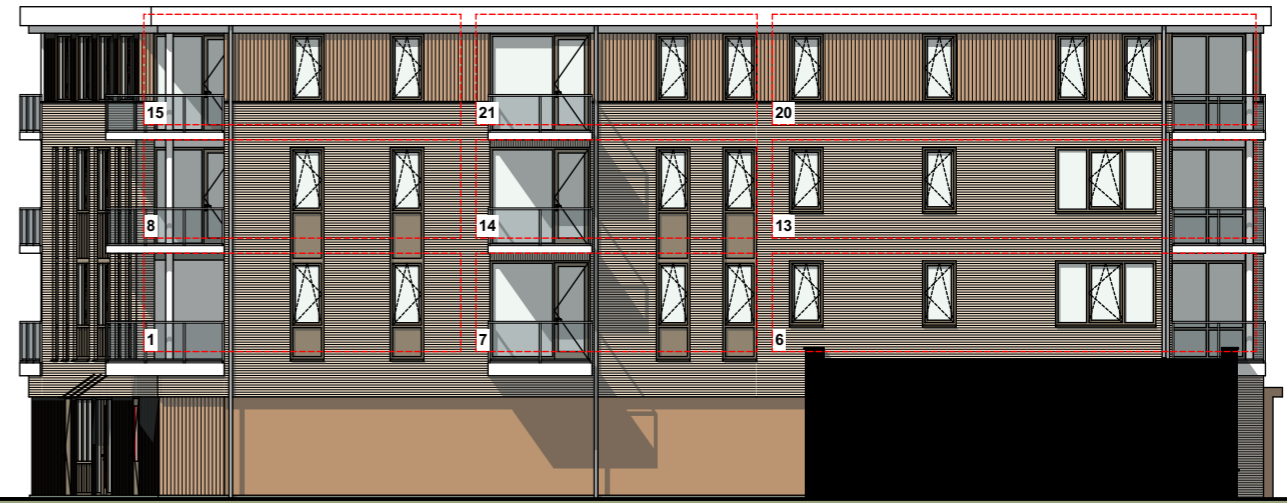

**GEVEL DOK11 ZIJDE**




**GEVEL ESDOORNLAAN**



**GEVEL KASTANJELAAN**

DATUM: 11-12-2023  
SCHAAL: 1:200

# GEVELS

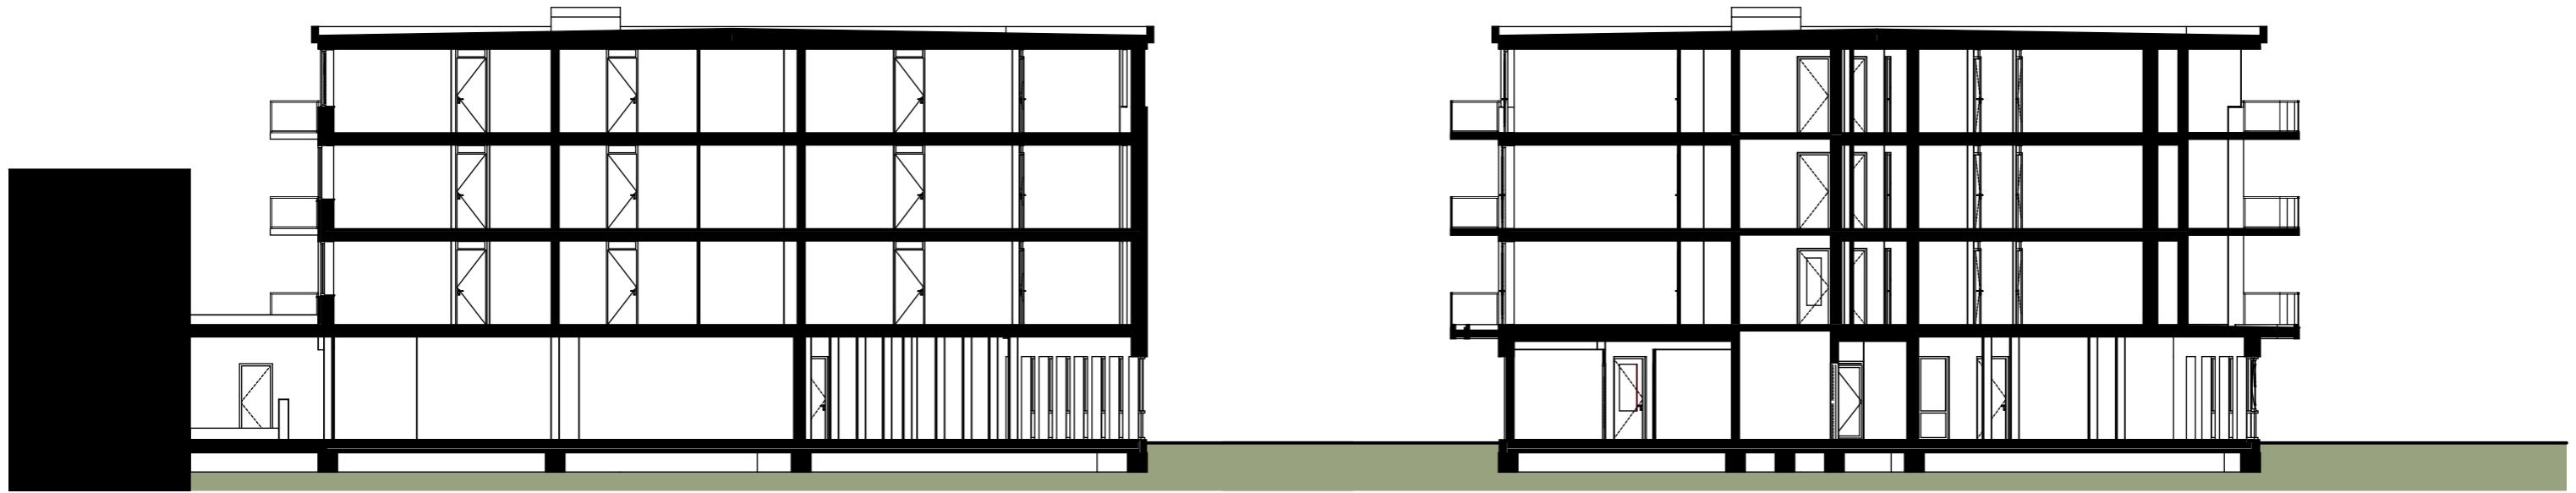

DATUM: 11-12-2023  
SCHAAL: 1:200

## DOORSNEDE